



(1) 都道府県内における位置関係の図面



(2) 最寄り駅からの距離、交通機関及び所要時間がわかる図面

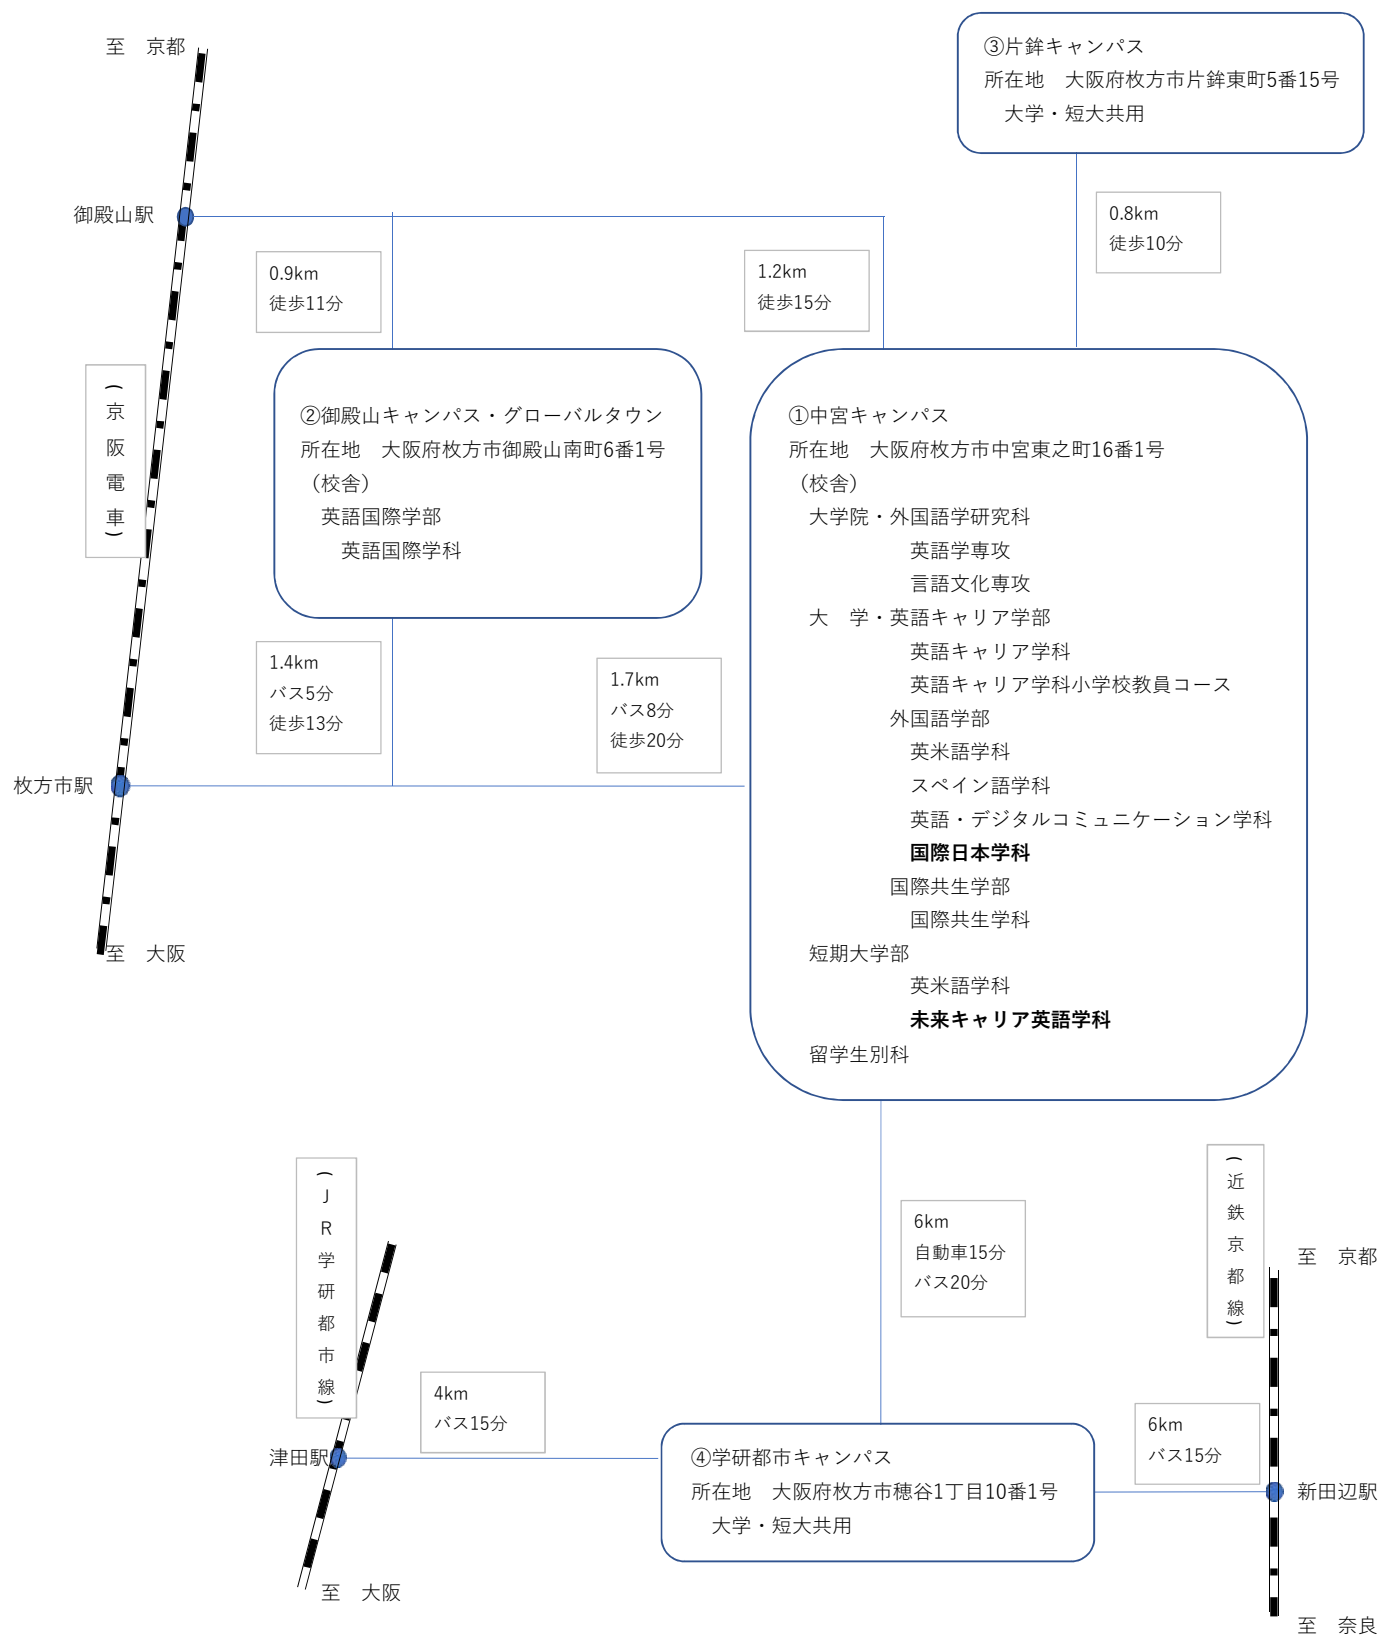

(3) 配置図
(中宮キャンパス)

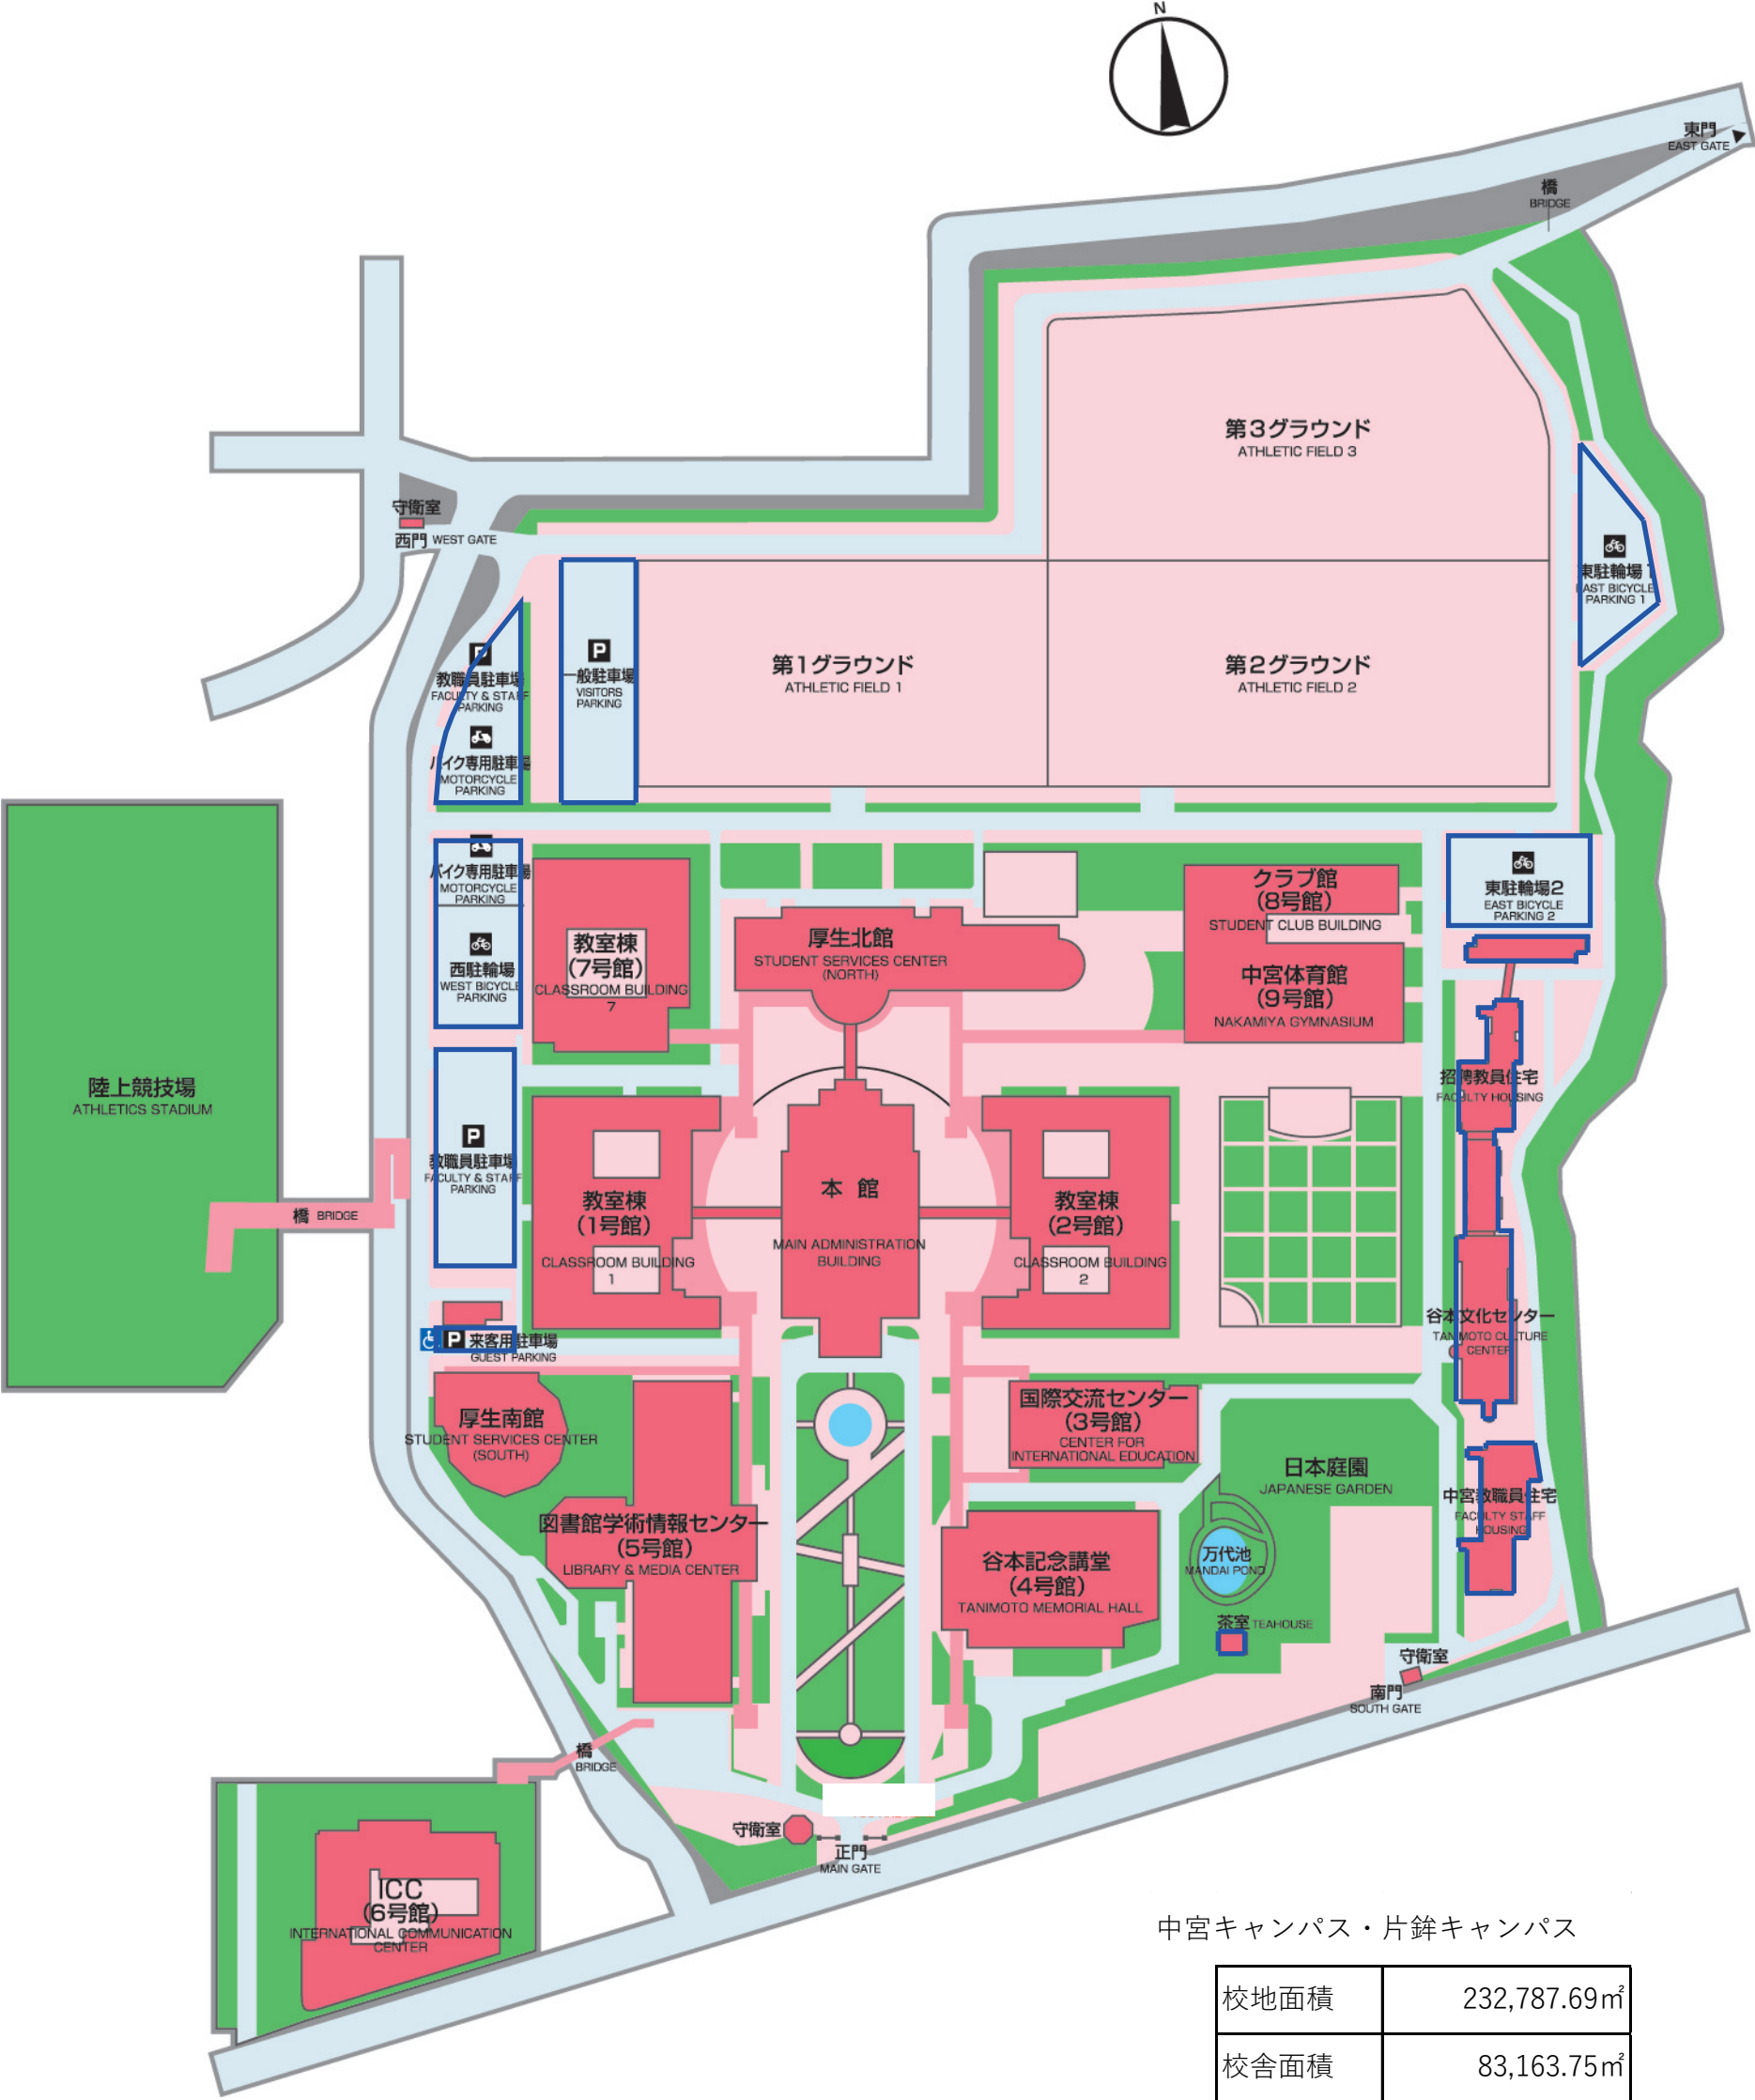


中宮キャンパス・片鉾キャンパス

校地面積	232,787.69㎡
校舎面積	83,163.75㎡

*校地面積には中宮キャンパス  部分は含まない

(3) 配置図
(片鉾キャンパス)

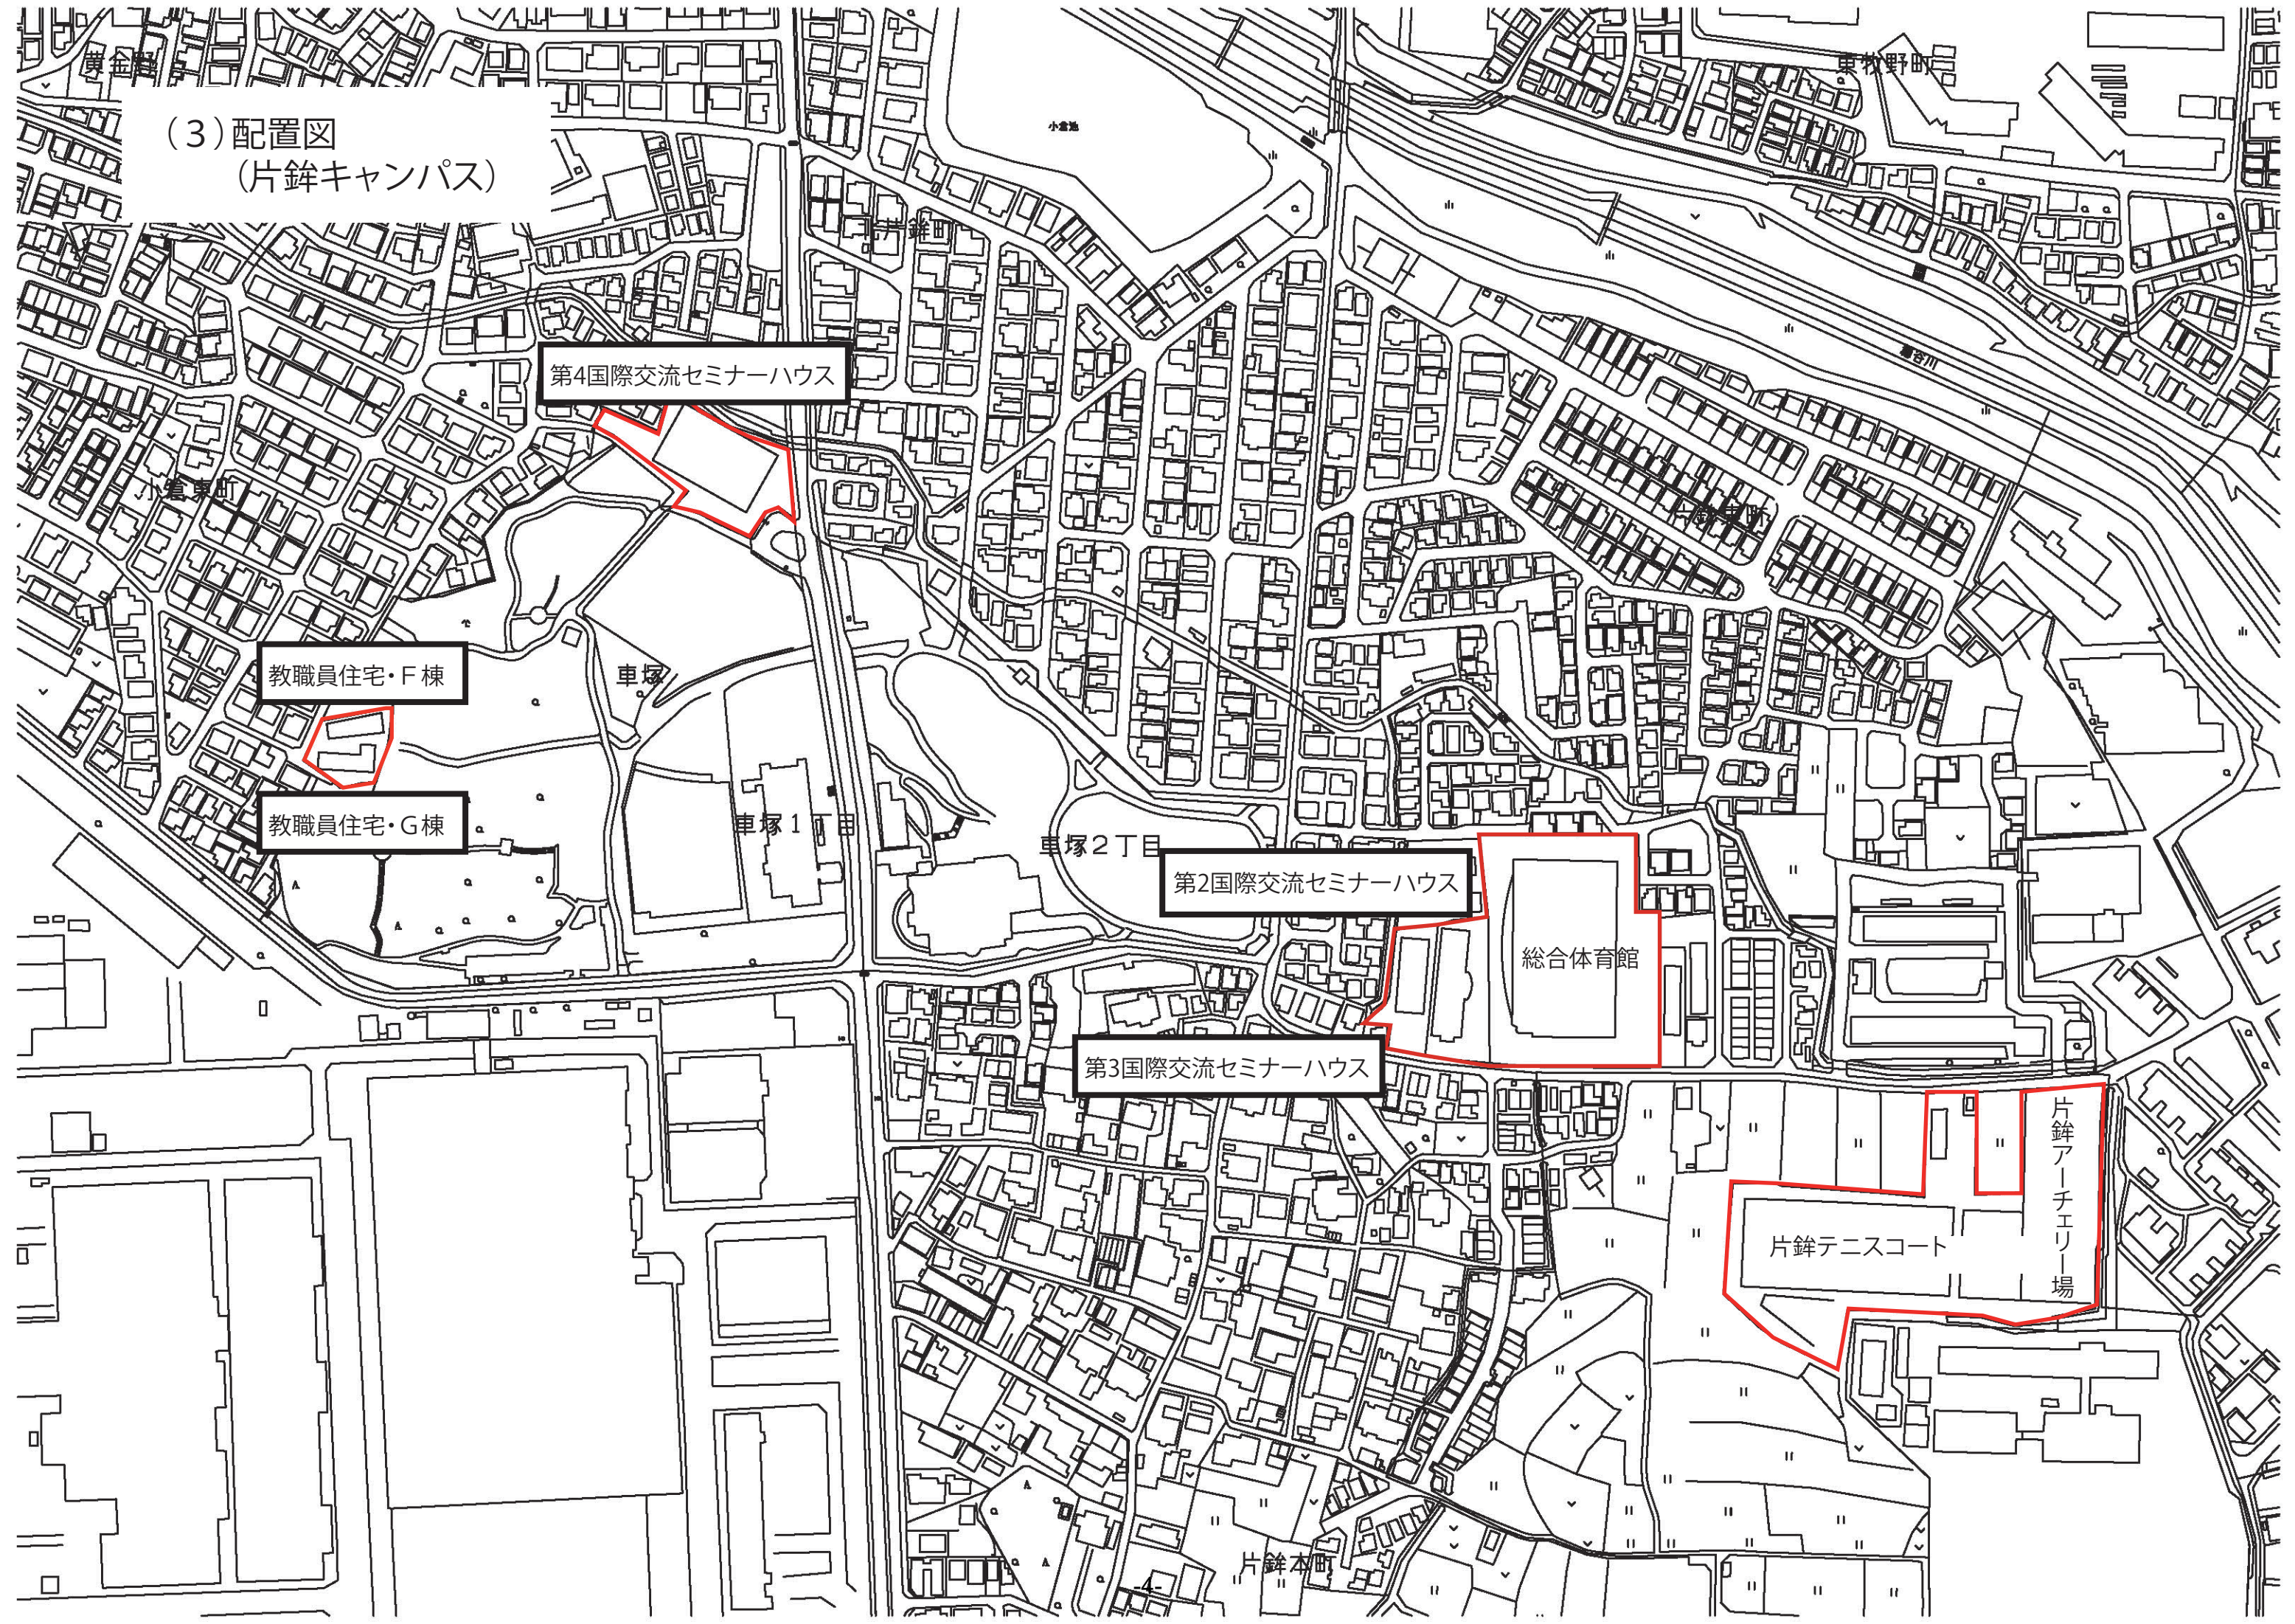

第4国際交流セミナーハウス

教職員住宅・F棟

教職員住宅・G棟

車塚

車塚1丁目

車塚2丁目

第2国際交流セミナーハウス

総合体育館

第3国際交流セミナーハウス

片鉾テニスコート

片鉾アーチェリー場

片鉾本町

小倉池

東牧野町

瀬谷川

黄金町